




voorgevel

schaal 1:100




achtergevel

schaal 1:100

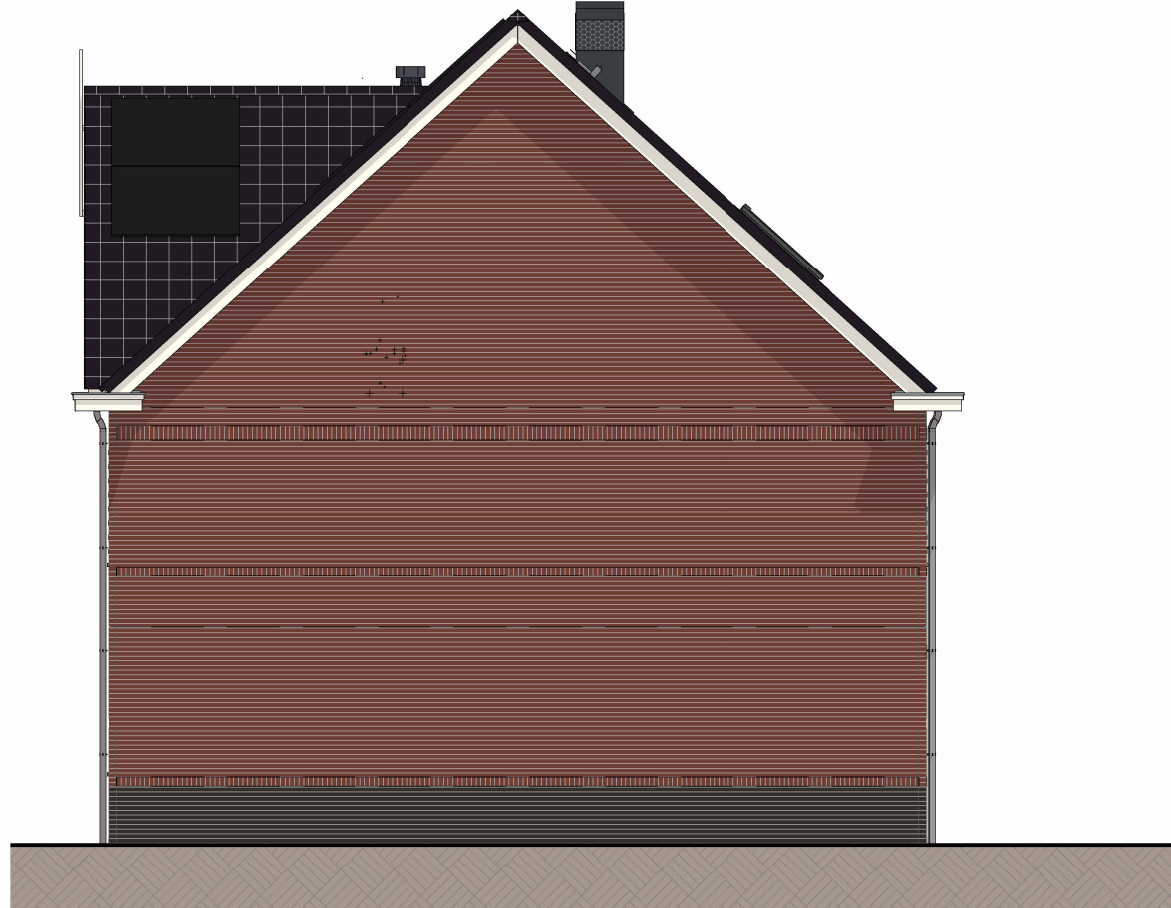


rechtergevel

schaal 1:100

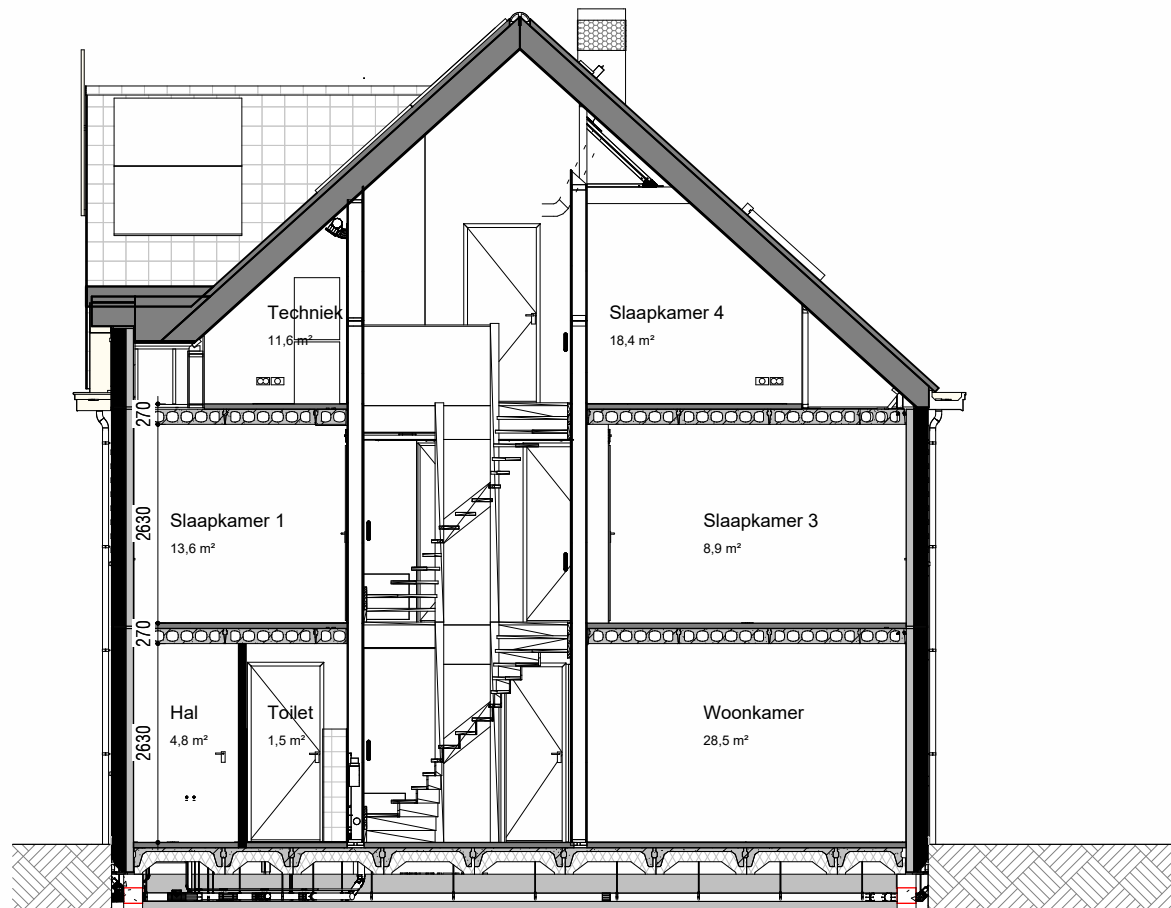

doorsnede


schaal 1:100

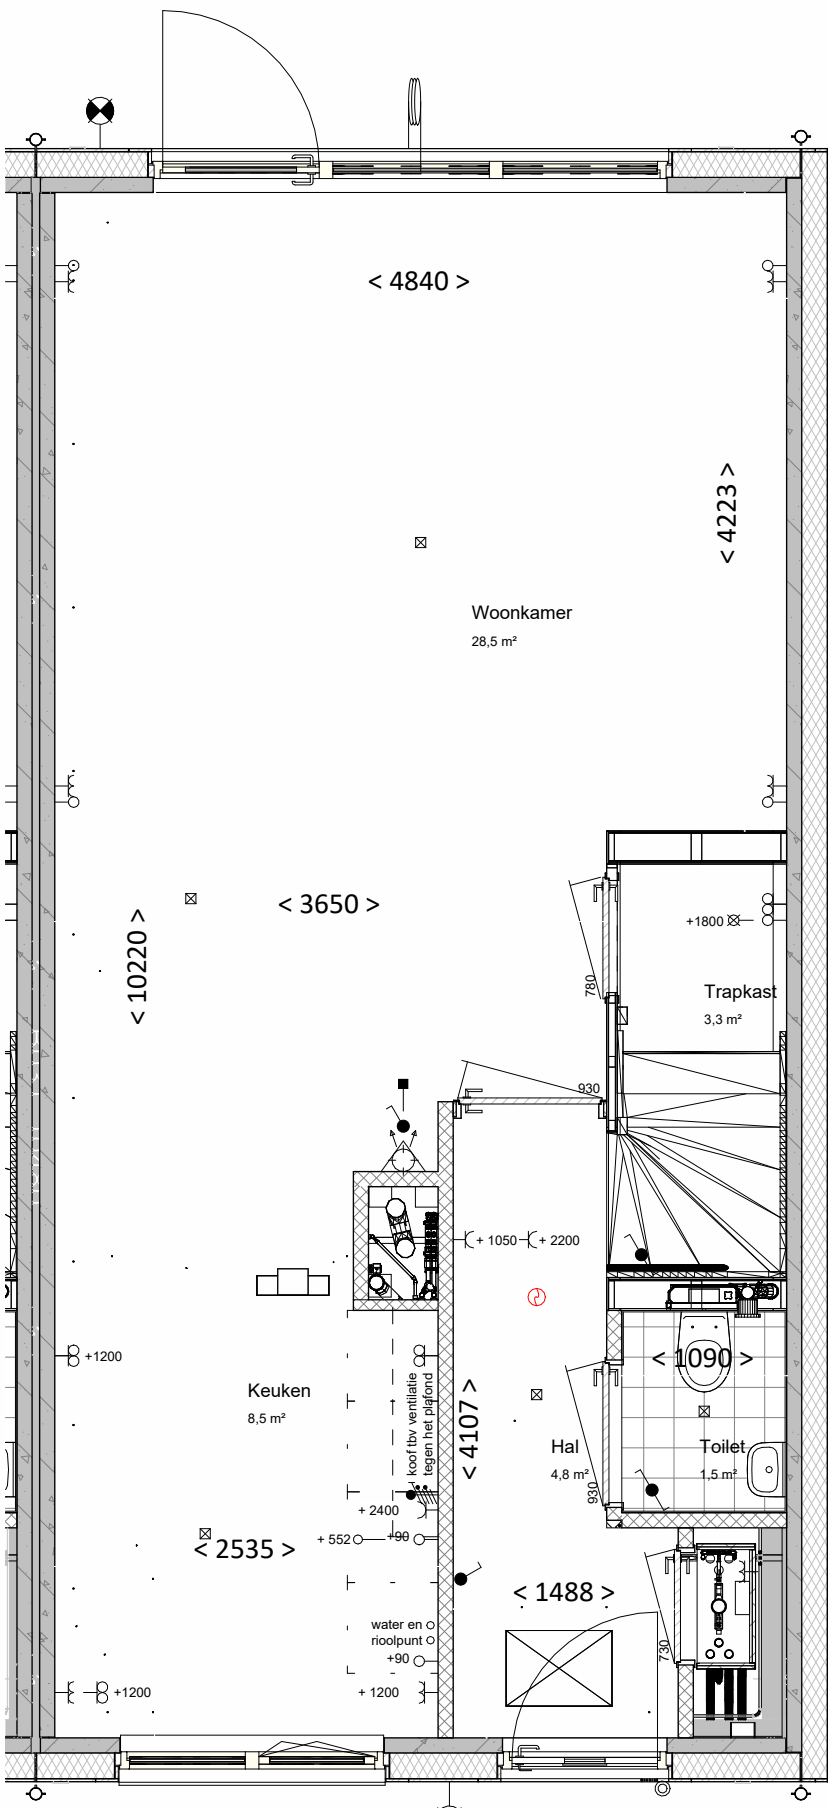

begane grond

bk. vloer = P = 0


schaal 1:50

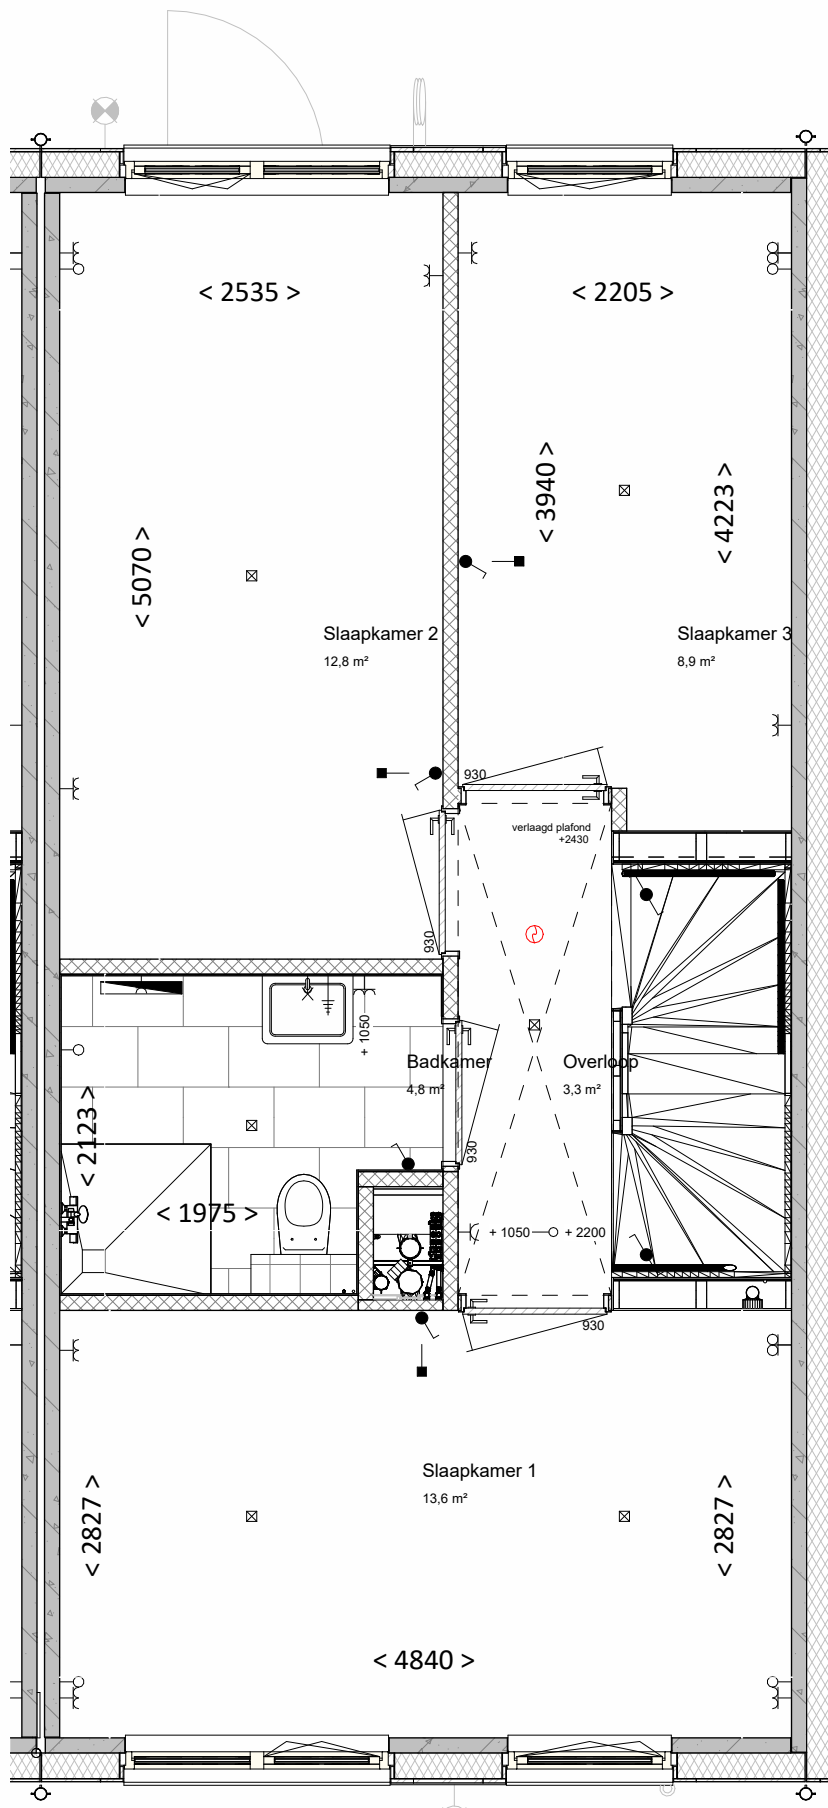

eerste verdieping

bk. vloer = 2900+

schaal 1:50

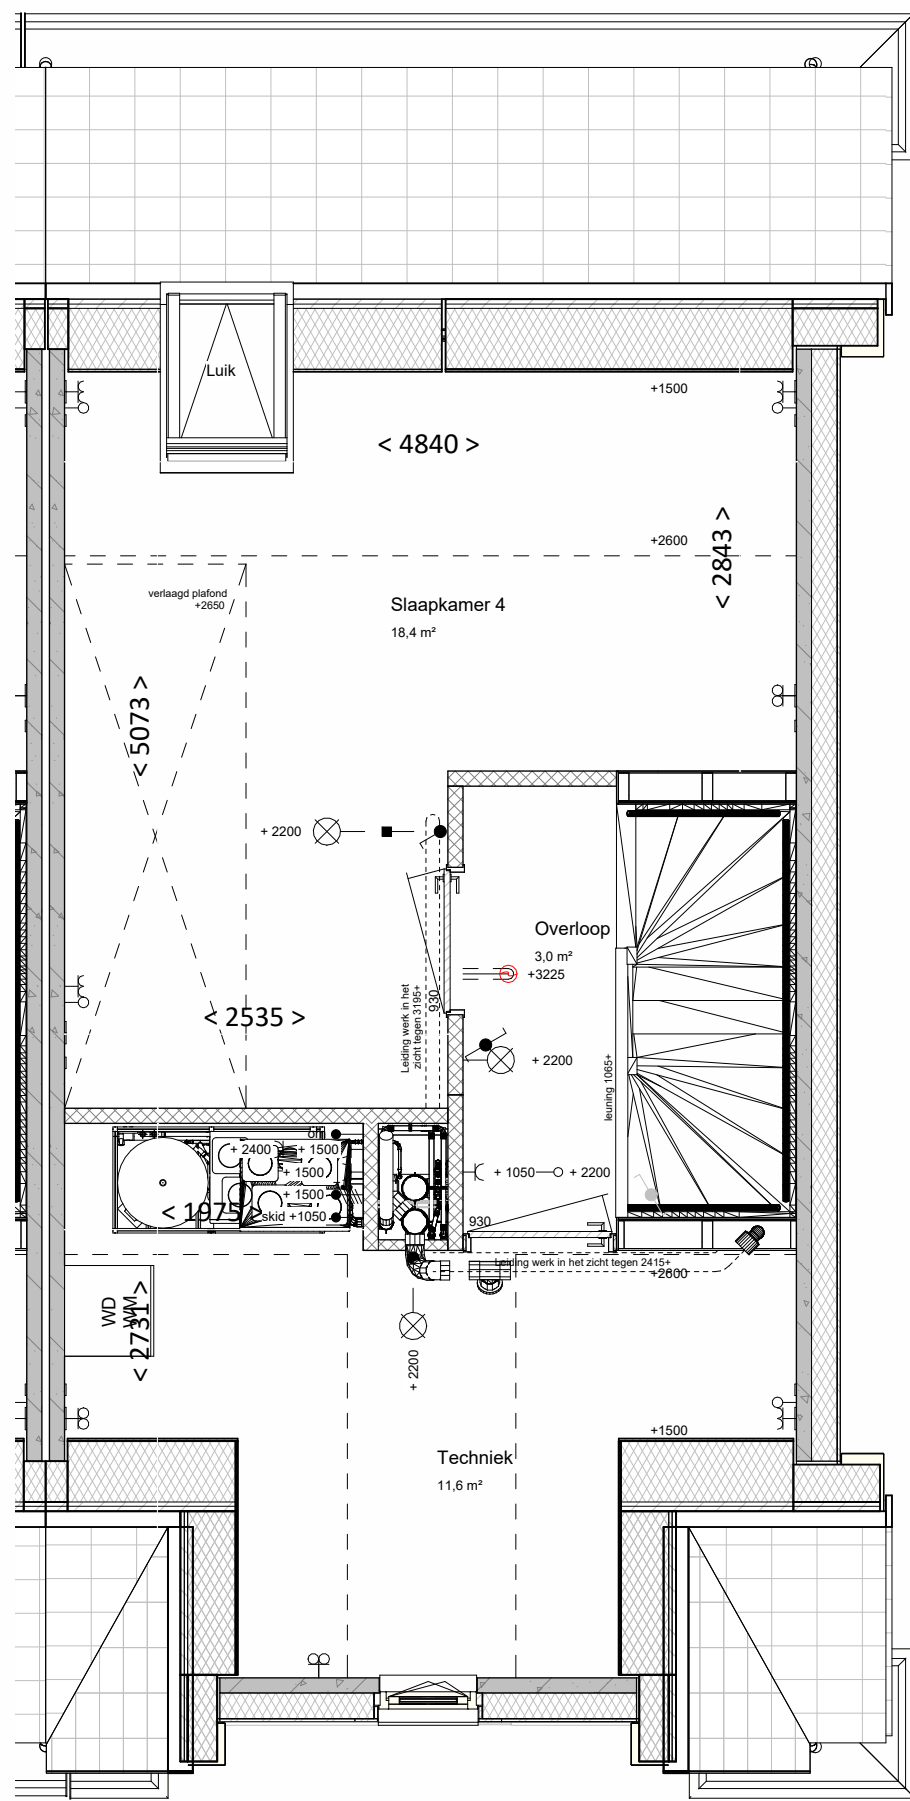

tweede verdieping

bk. vloer = 5800+

schaal 1:50

RENVOL:

algemeen

- alle maatvoering is aangegeven in millimeters (mm)
- kleuren zijn indicatief en kunnen afwijken van de werkelijkheid
- posities van installatiepunten zijn indicatief en kunnen afwijken van de werkelijkheid
- wijzigingen onder voorbehoud
- de plattegronden worden doorsneden op een hoogte van 1,5 m
- bij de tweede verdieping maatvoering aangegeven tot 1500+vl. lijn

bouwkundig

- hoofdentree
- entree
- schacht
- inspectieluik
- design radiator
- steenstrips
- metalstud
- betonwanden/dragende wanden
- binnendeur en kozijn (aangegeven (930) maat is de deurmaat, deurmaat - 30 mm is de doorgangmaat tussen de kozijnen)
- dak
- isolatie
- hout
- loopdeur
- knieschot
- luik in knieschot

Raam symbool

- Draai-val raam
- Draai-val raam
- Draai deur
- Draai deur
- Opstelplaat
- Opstelplaat

ELEKTRA & VERLICHTING:

	standaard hoogtes		standaard hoogtes
hue smart button	+1050	schakelaar natte ruimtes	+1050
hue smart button	+1050	wcd 1v	+1050
plafondlichtpunt		wcd oven (aparte groep)	+90
wand lichtpunt	+2400	wcd vaatwasser (aparte groep)	+90
buitenlichtpunt	+1800	wcd afzuigkap	+2400
rookmelder (plafondbevestiging)		wcd elektrische radiator	+1050
rookmelder (wandbevestiging)	+3225	zonnepanelen (aparte groep)	+2400
thermostaat (draadloos)	+1500	wtw + vvw (aparte groep)	+1500
centraal aardpunt	+600	wp (aparte groep)	+1500
1v utp aansluiting	+300	wcd wasdroger (aparte groep)	+300
data utp omvormer	+2400	wcd wasmachine (aparte groep)	+300
loze aansluitvoorziening in de wand	+300	voeding wp (400/16A) (aparte groep)	+1500
indien optioneel niet gekozen wordt voor bedrading, vervalt de aansluitleiding en is de doos niet meer functioneel, maar nogwel zichtbaar		perilex kooktoestel (aparte groep, 2 fase, 7400 Watt)	+90
drukknop bel	+1050	voeding schuur (rol 10 m1)	-765
opbouw wcd 2 voudig	+300		
mv wand afvoer			
mv wand toevoer			

Kleur & materiaalstaat

Gevels

- Plint
- Zwart-mangaan
- Opgaand werk
- Reno
- Hellend dak
- Donker engobe
- Voordeur
- RAL 7016

HOOFDAANNEMER:	WIJZ:	DATUM:
Eekhout		
Bovendijk 7		
2295 RV Kwintshoul		
PROJECT:	ONDERDEEL:	
4 nieuwbouw woningen te Naaldwijk	BNR 1.4	

FORMAAT:	GET:
A1	SV
SCHAAL:	DATUM:
1:50	17-04-2025
PROJECTFASE:	TEK. NR:
DO	
PROJECT NR:	VT-1.4
2022B001	

Build

Aartsdijkweg 1
2676LE MAASDIJK

info@buildhouses.nl
www.buildhouses.nl

info@buildhouses.nl
www.buildhouses.nl