



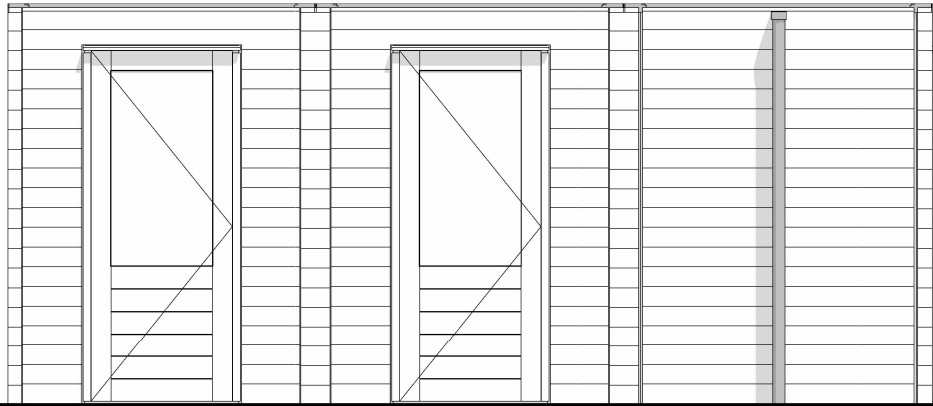


voorgevel

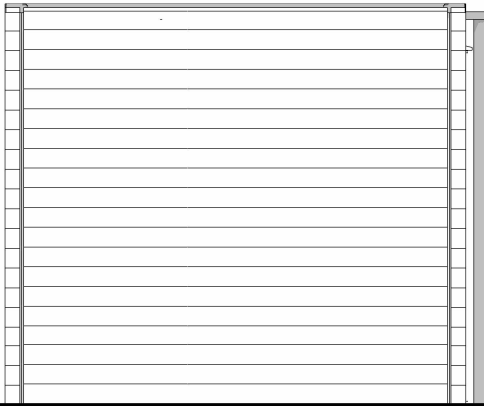


linkergevel



achtergevel

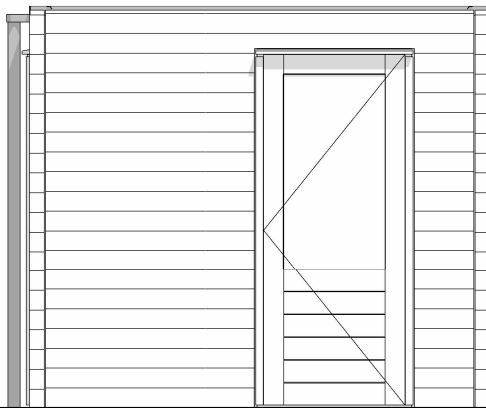

rechtergevel

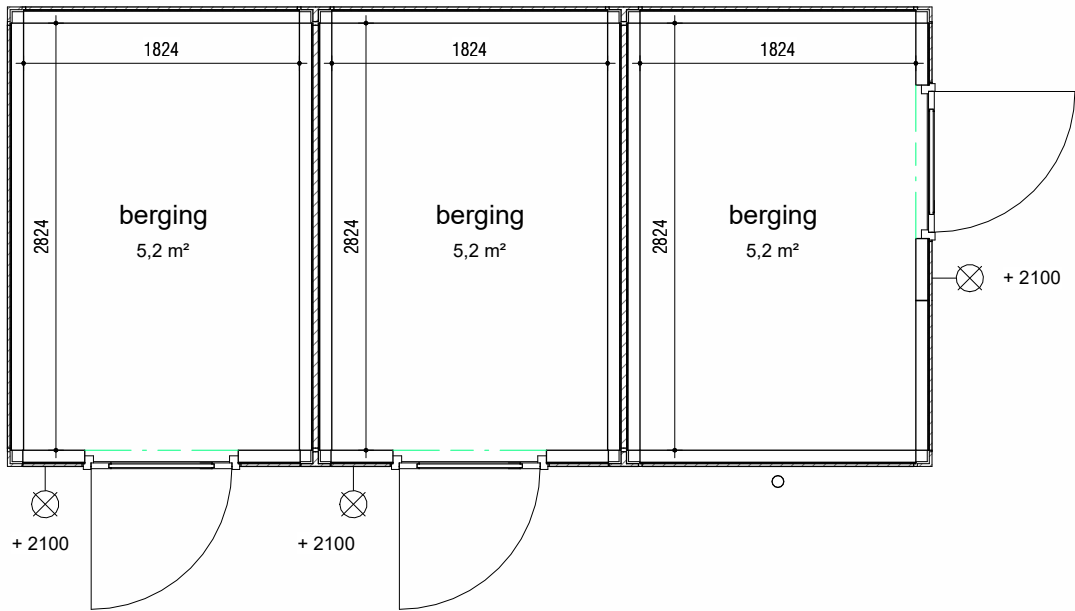

HOOFDAANNEMER: Eekhout
PROJECT: 4 nieuwbouw woningen te Naaldwijk
BOVENDIJK 7
2295 RV Kwintsheul
ONDERDEEL: Dubbele berging

WIJZ: DATUM:

FORMAAT: A3 GET: SV
SCHAAL: 1:50 DATUM: 17-04-2025
PROJECTFASE: DO TEK. NR:
PROJECT NR: 2022B001 VT-03



Aartsdijkweg 1
2676LE MAASDIJK

info@ibuildhouses.nl
www.ibuildhouses.nl