


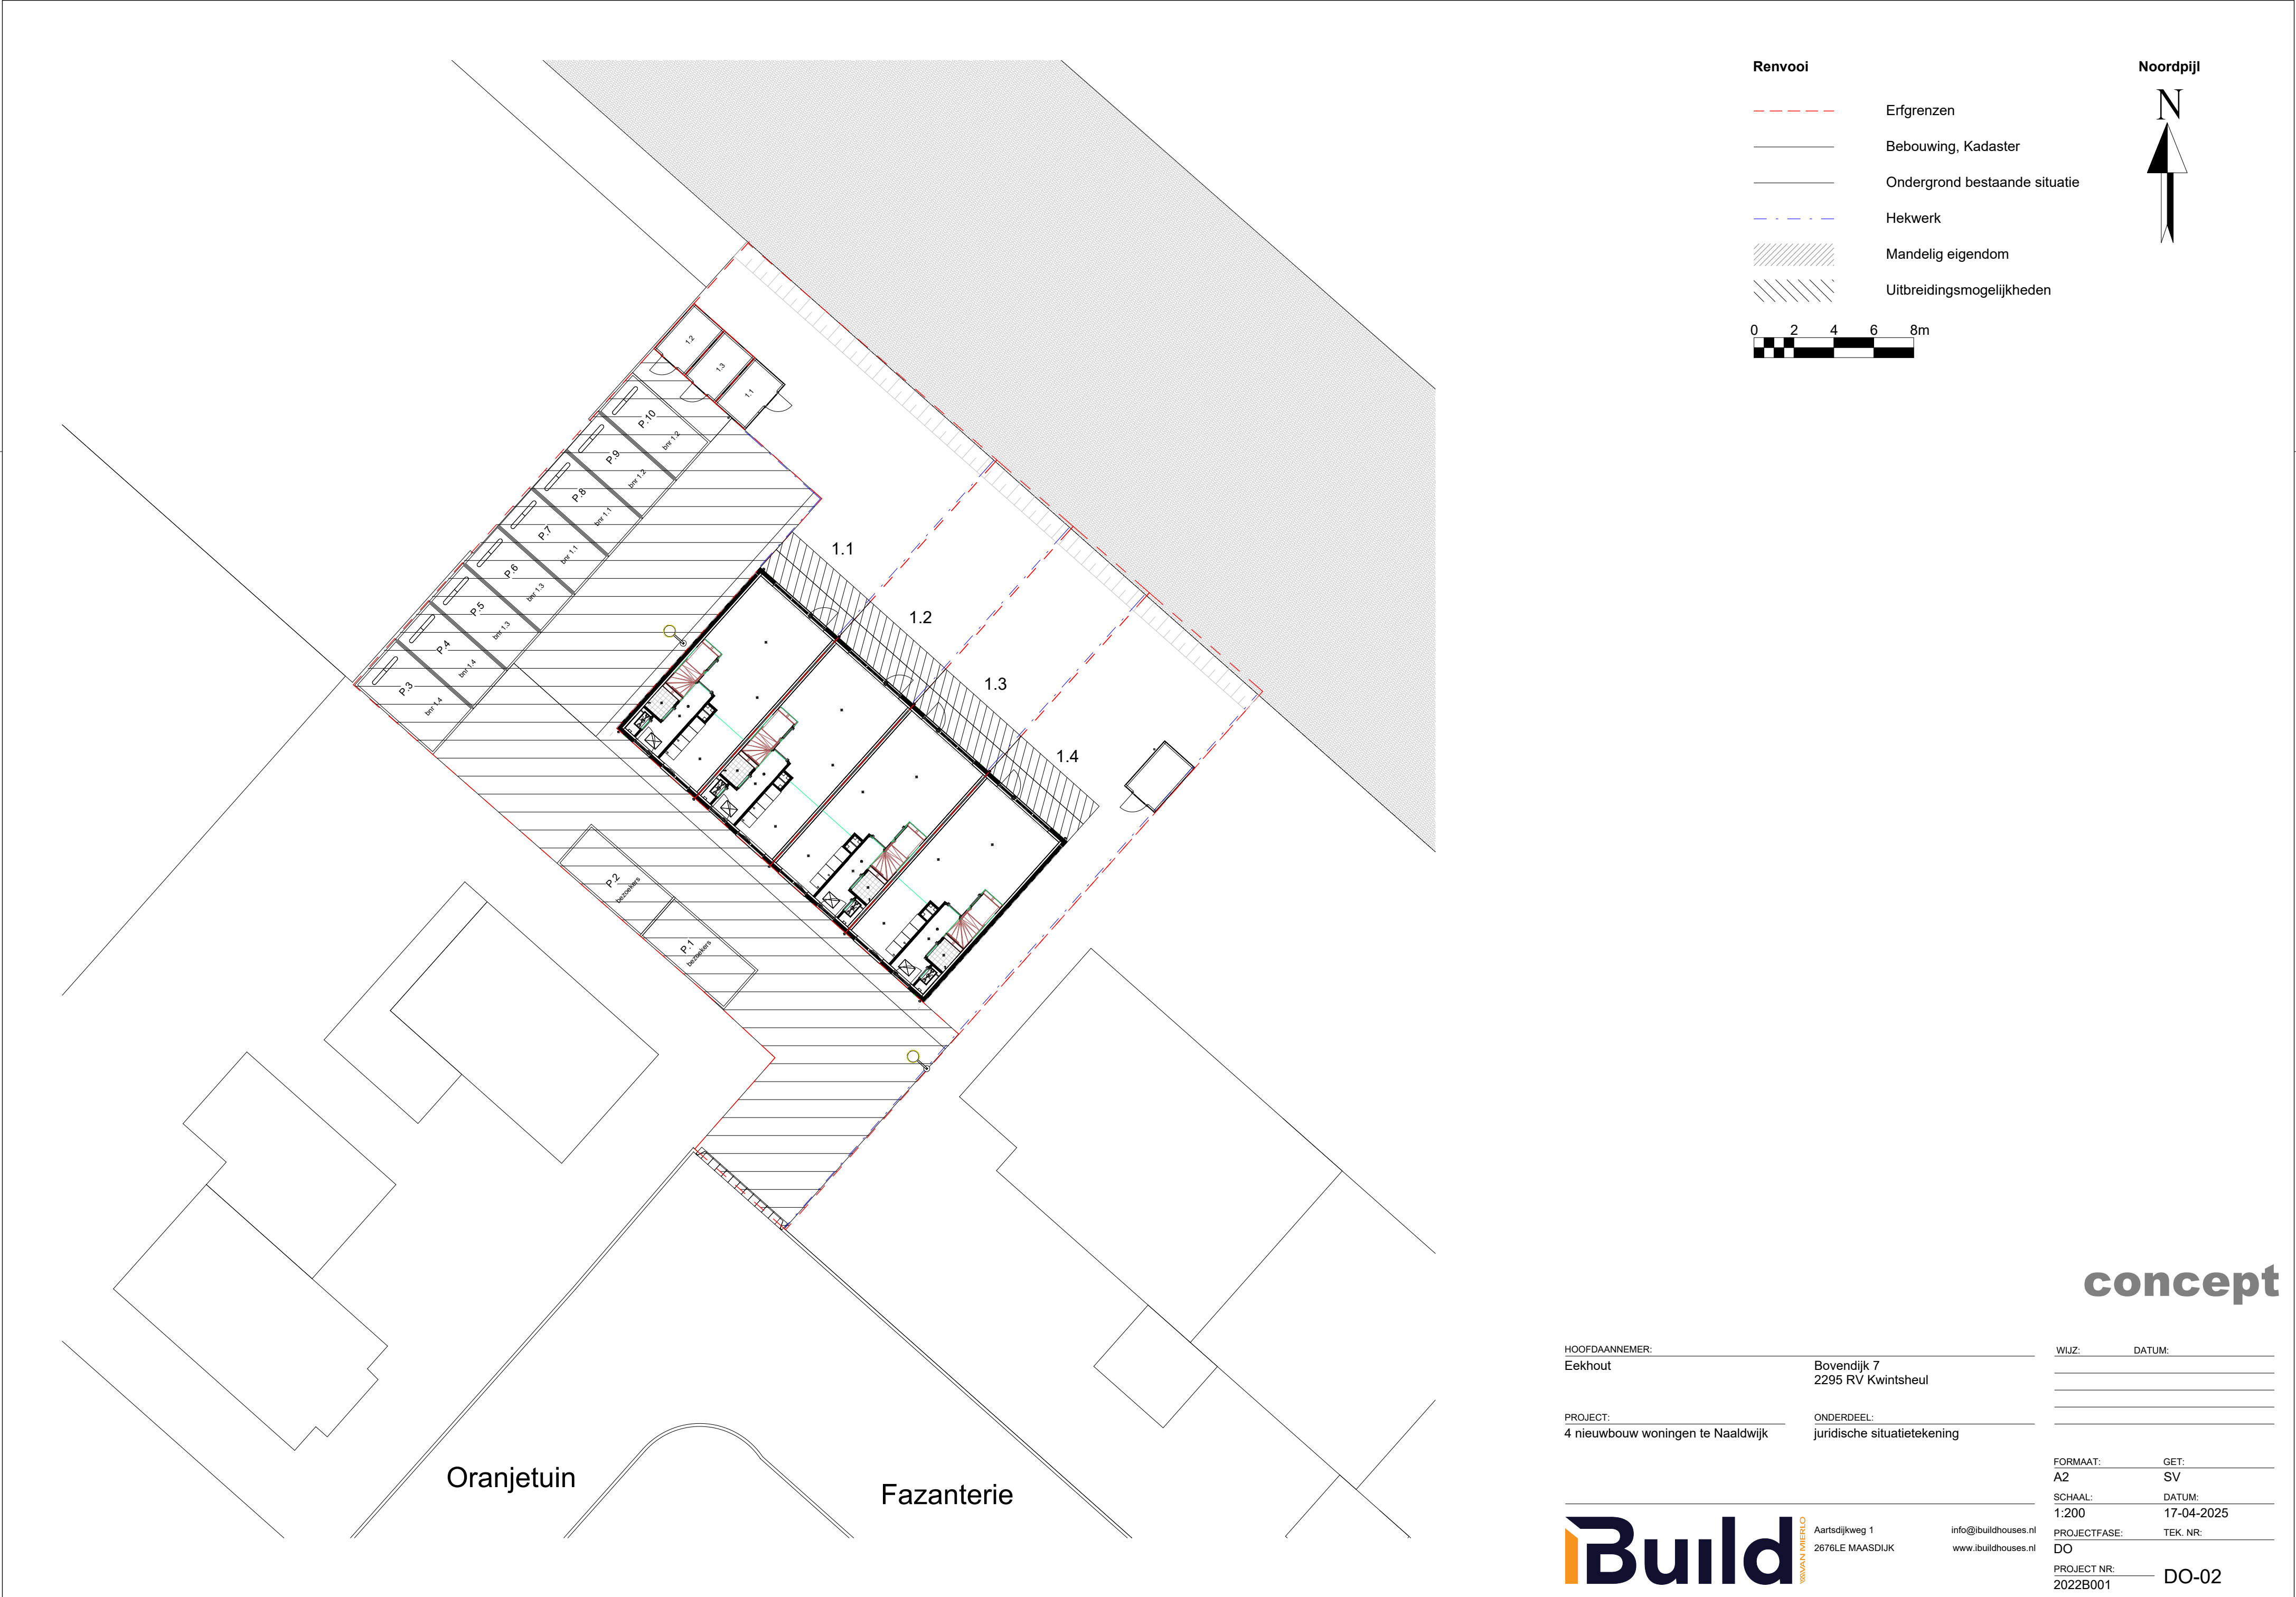

concept

HOOFDAANNEMER: Eekhout		Bovendijk 7 2295 RV Kwintsheul		WIJZ:	DATUM:
PROJECT: 4 nieuwbouw woningen te Naaldwijk		ONDERDEEL: juridische situatietekening			
FORMAAT: A2		GET: SV			
SCHAAL: 1:200		DATUM: 17-04-2025			
PROJECT NR: 2022B001		TEK. NR: DO			



Van Mierlo

Aartsdijkweg 1
2676LE MAASDIJK

info@ibuildhouses.nl
www.ibuildhouses.nl

PROJECT NR:
2022B001

DO-02